




ESQUISSES - L'EXISTANT

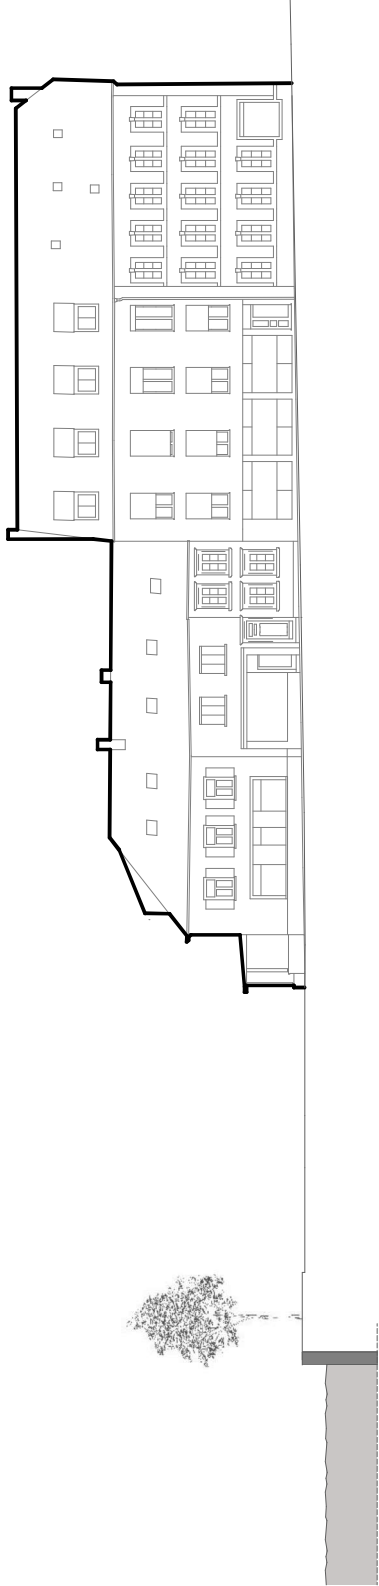


ESQUISSES - PRÉSERVATION

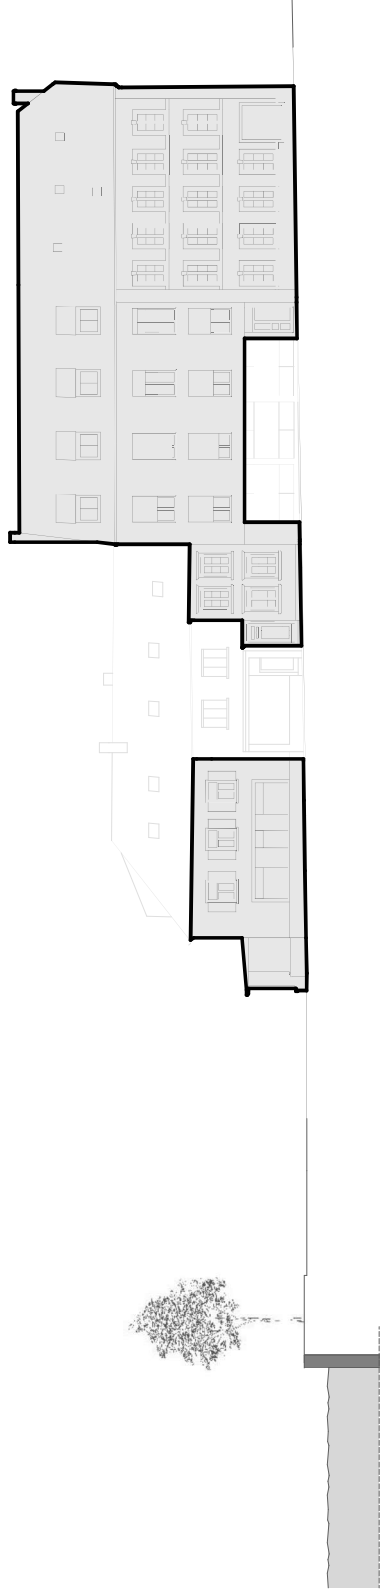

ESQUISSES - INTENTIONS

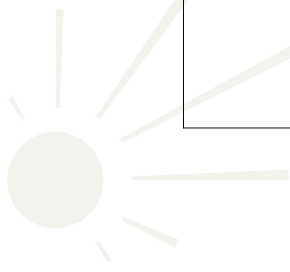

Surélévations avec
nouveau paysage toiture

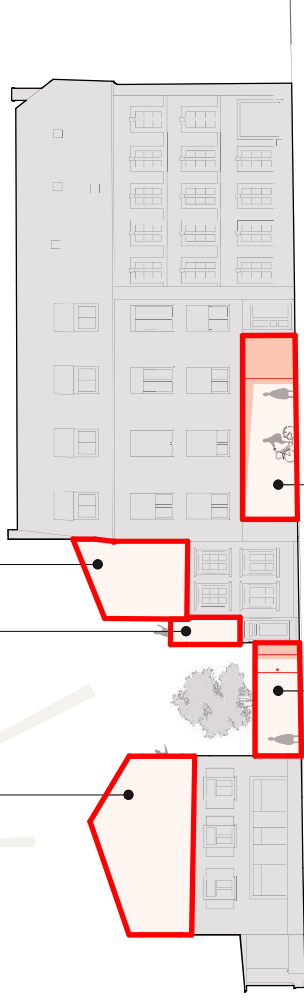

Vitrine commerciale avec passage
vers l'intérieur d'ilot

Mur avec portail

